

Concorso Pubblico per titoli ed esami a n. 2 posti di

Dirigente Ingegnere Civile/Edile


di cui n. 1 posto per le esigenze dell'Azienda USL di Bologna e

n. 1 posto per le esigenze dell'Istituto Ortopedico Rizzoli


PROVA PRATICA N. 1

Reparto di Degenza

Il Candidato valuti il progetto allegato relativo ad un reparto di degenza e rediga un parere strutturato in merito agli aspetti generali, compositivi, distributivi, funzionali e alla conformità alle norme. Evidenzi, pertanto, pregi e criticità, indicando per quest'ultime le possibili soluzioni progettuali. Potranno essere proposte delle varianti o correzioni che il Candidato potrà apporre a penna direttamente sul disegno fornitogli.

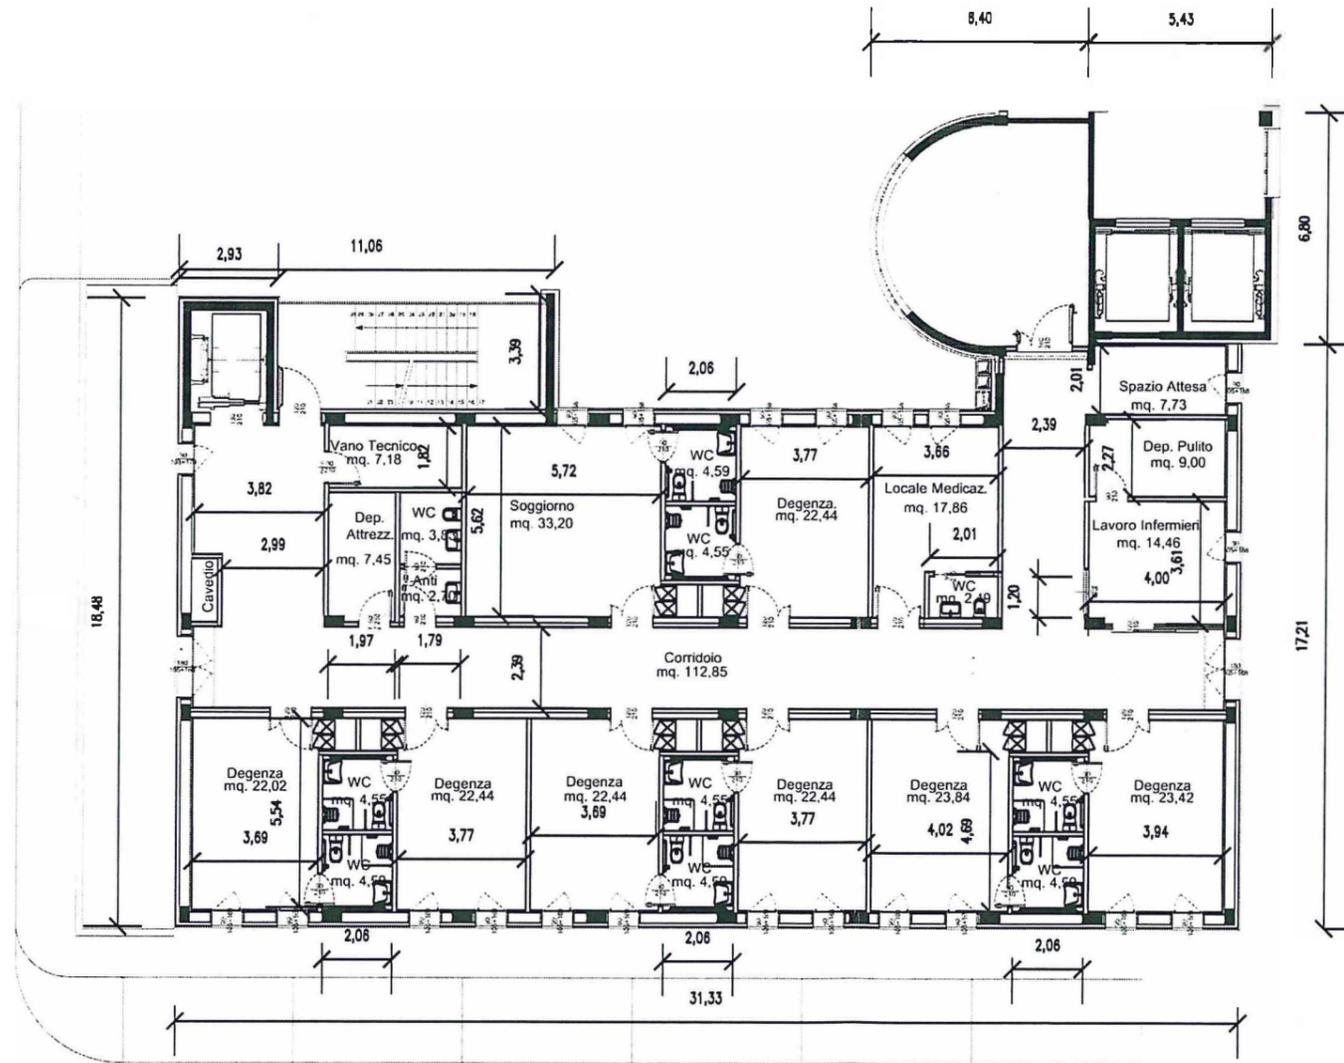

REPARTO DI DEGENZA Scala 1:200
EDIFICIO SU 3 PIANI DESTINATO INTERAMENTE
A DEGENZA

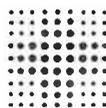

Concorso Pubblico per titoli ed esami a n. 2 posti di

Dirigente Ingegnere Civile/Edile



di cui n. 1 posto per le esigenze dell'Azienda USL di Bologna e

n. 1 posto per le esigenze dell'Istituto Ortopedico Rizzoli


PROVA PRATICA N. 2

UFFICI

Il Candidato valuti il progetto allegato relativo ad un fabbricato adibito ad uffici e rediga un parere strutturato in merito agli aspetti generali, compositivi, distributivi, funzionali e alla conformità alle norme. Evidenzi, pertanto, pregi e criticità, indicando per quest'ultime le possibili soluzioni progettuali. Potranno essere proposte delle varianti o correzioni che il Candidato potrà apporre a penna direttamente sul disegno fornitogli.

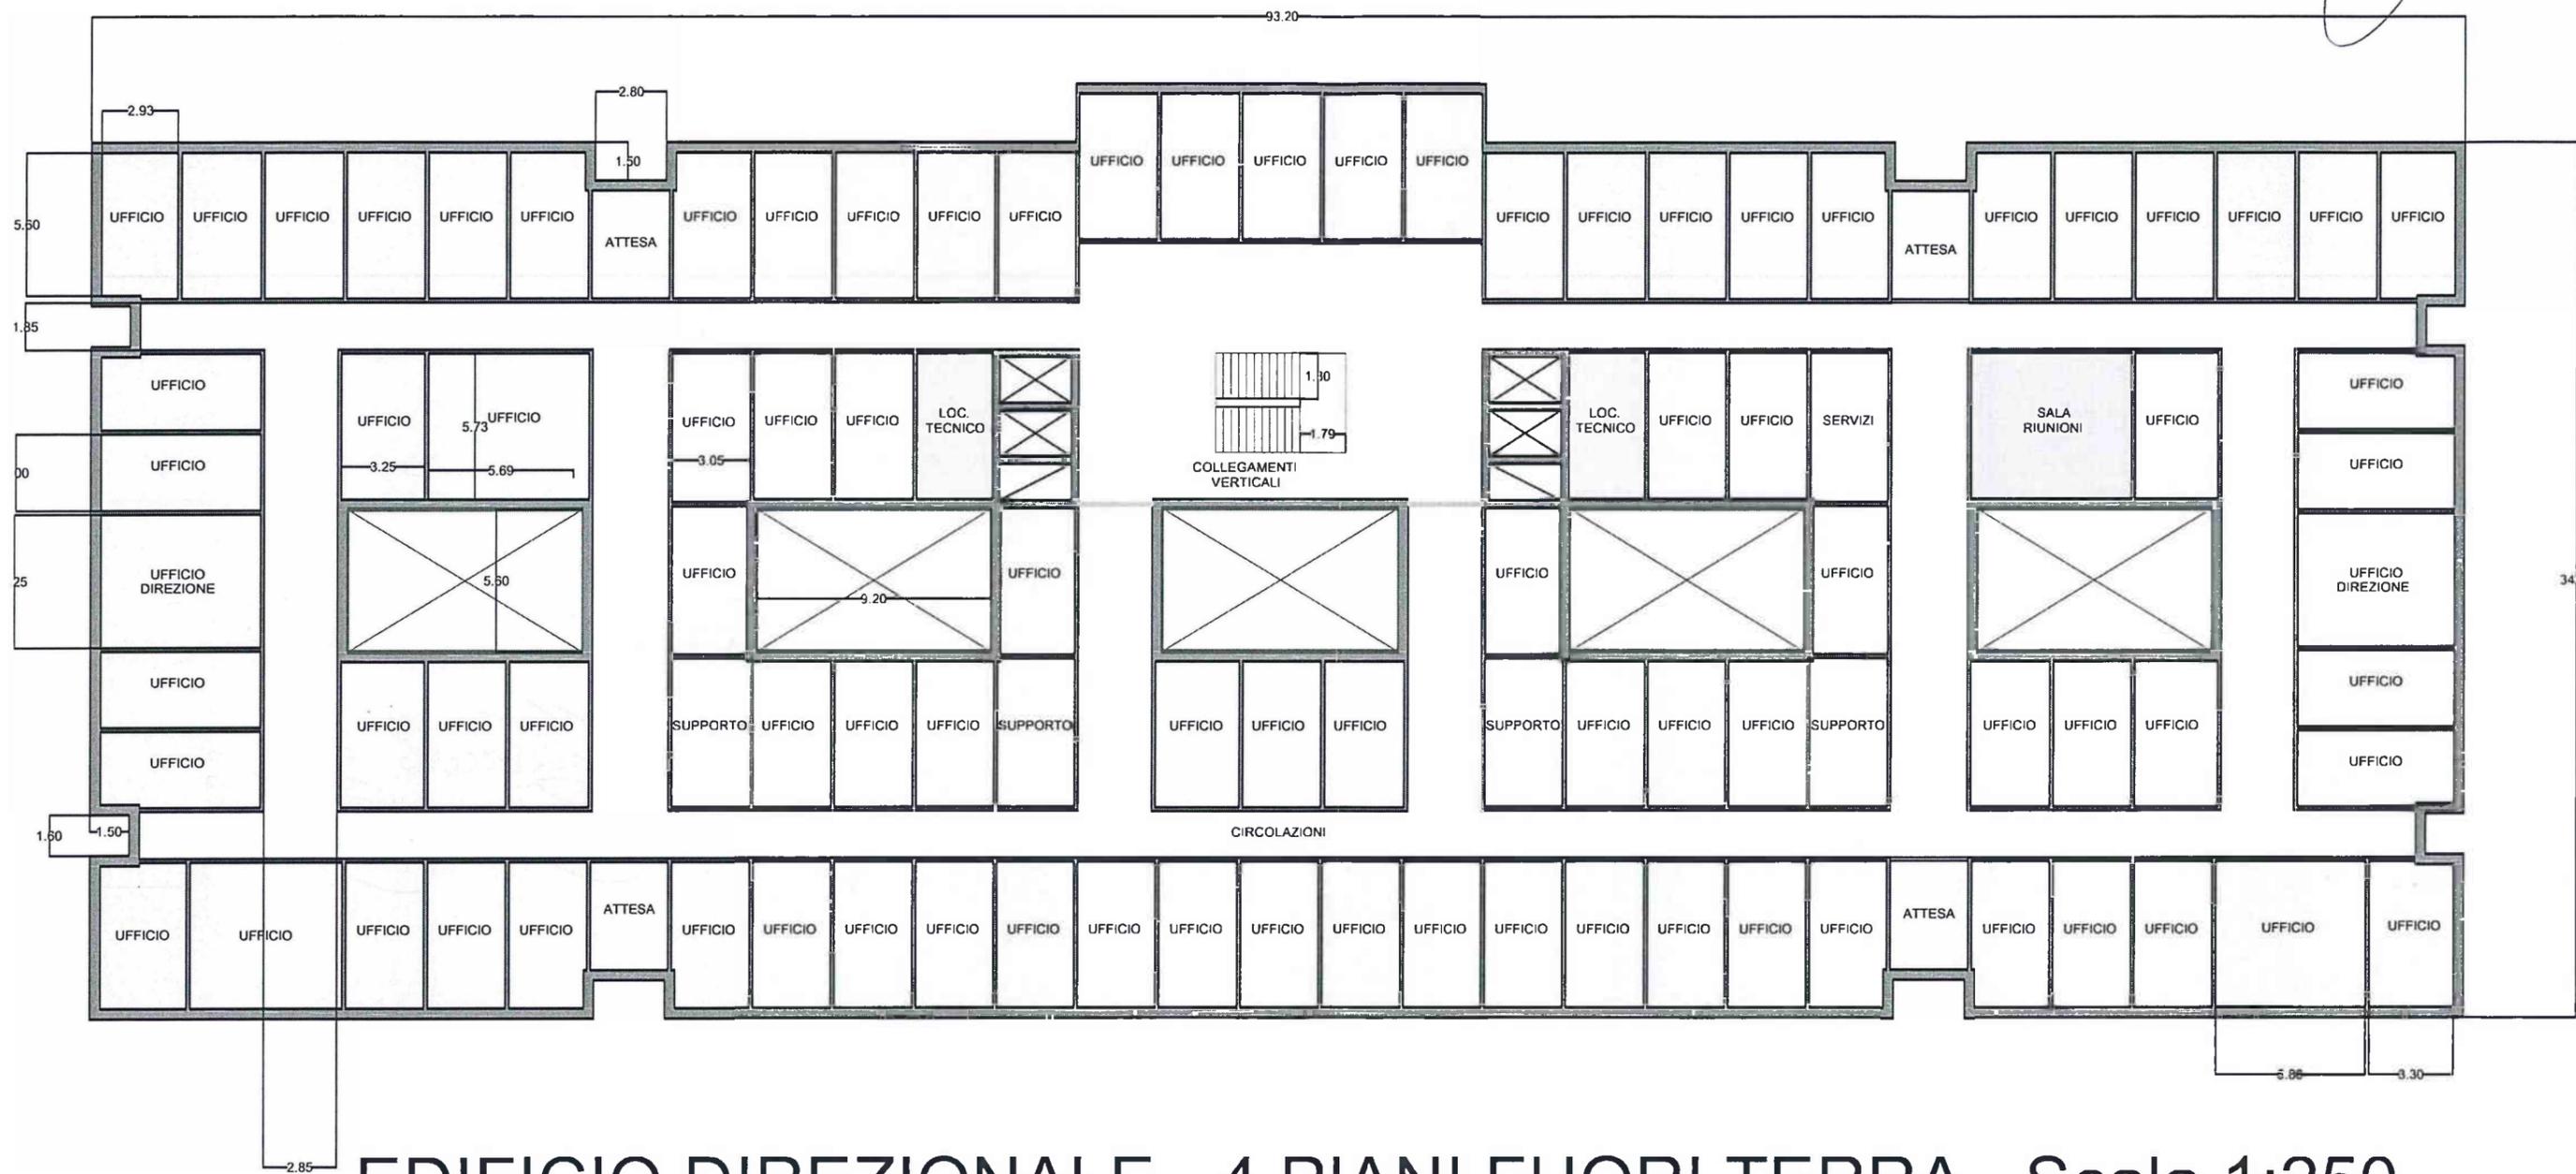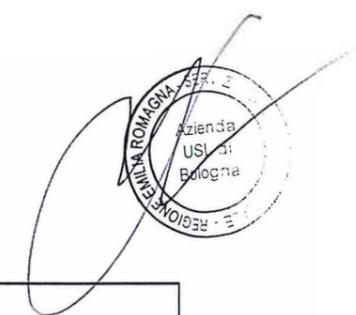

EDIFICIO DIREZIONALE - 4 PIANI FUORI TERRA Scala 1:250

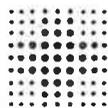

Concorso Pubblico per titoli ed esami a n. 2 posti di

Dirigente Ingegnere Civile/Edile

di cui n. 1 posto per le esigenze dell'Azienda USL di Bologna e

n. 1 posto per le esigenze dell'Istituto Ortopedico Rizzoli

PROVA PRATICA N. 3

POLIAMBULATORIO

Il Candidato valuti il progetto allegato relativo ad un Poliambulatorio e rediga un parere strutturato in merito agli aspetti generali, compositivi, distributivi, funzionali e alla conformità alle norme. Evidenzi, pertanto, pregi e criticità, indicando per quest'ultime le possibili soluzioni progettuali. Potranno essere proposte delle varianti o correzioni che il Candidato potrà apporre a penna direttamente sul disegno fornitogli.

